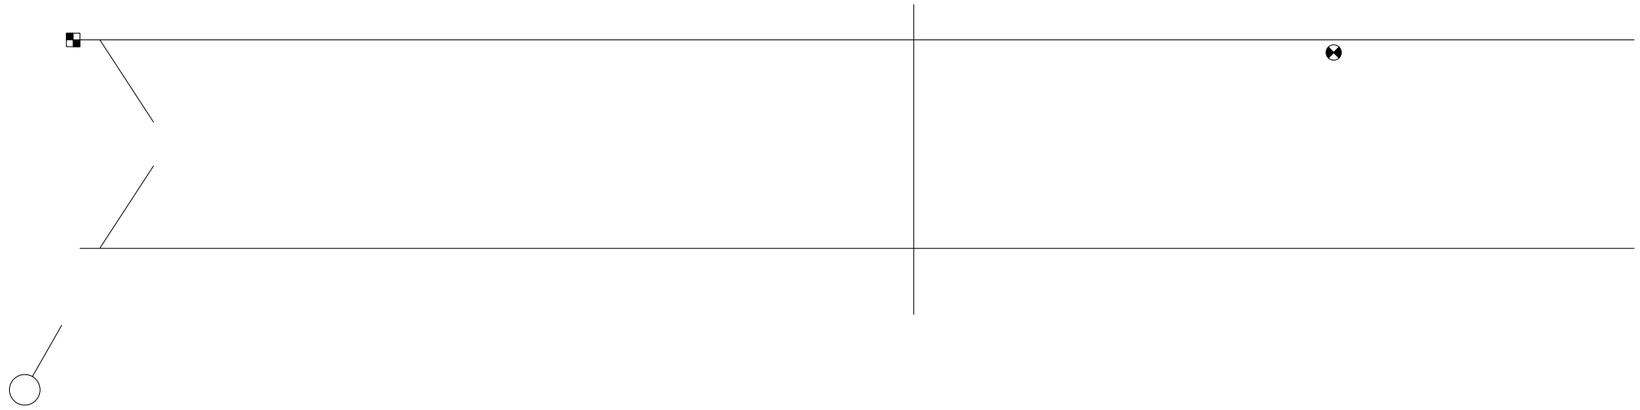

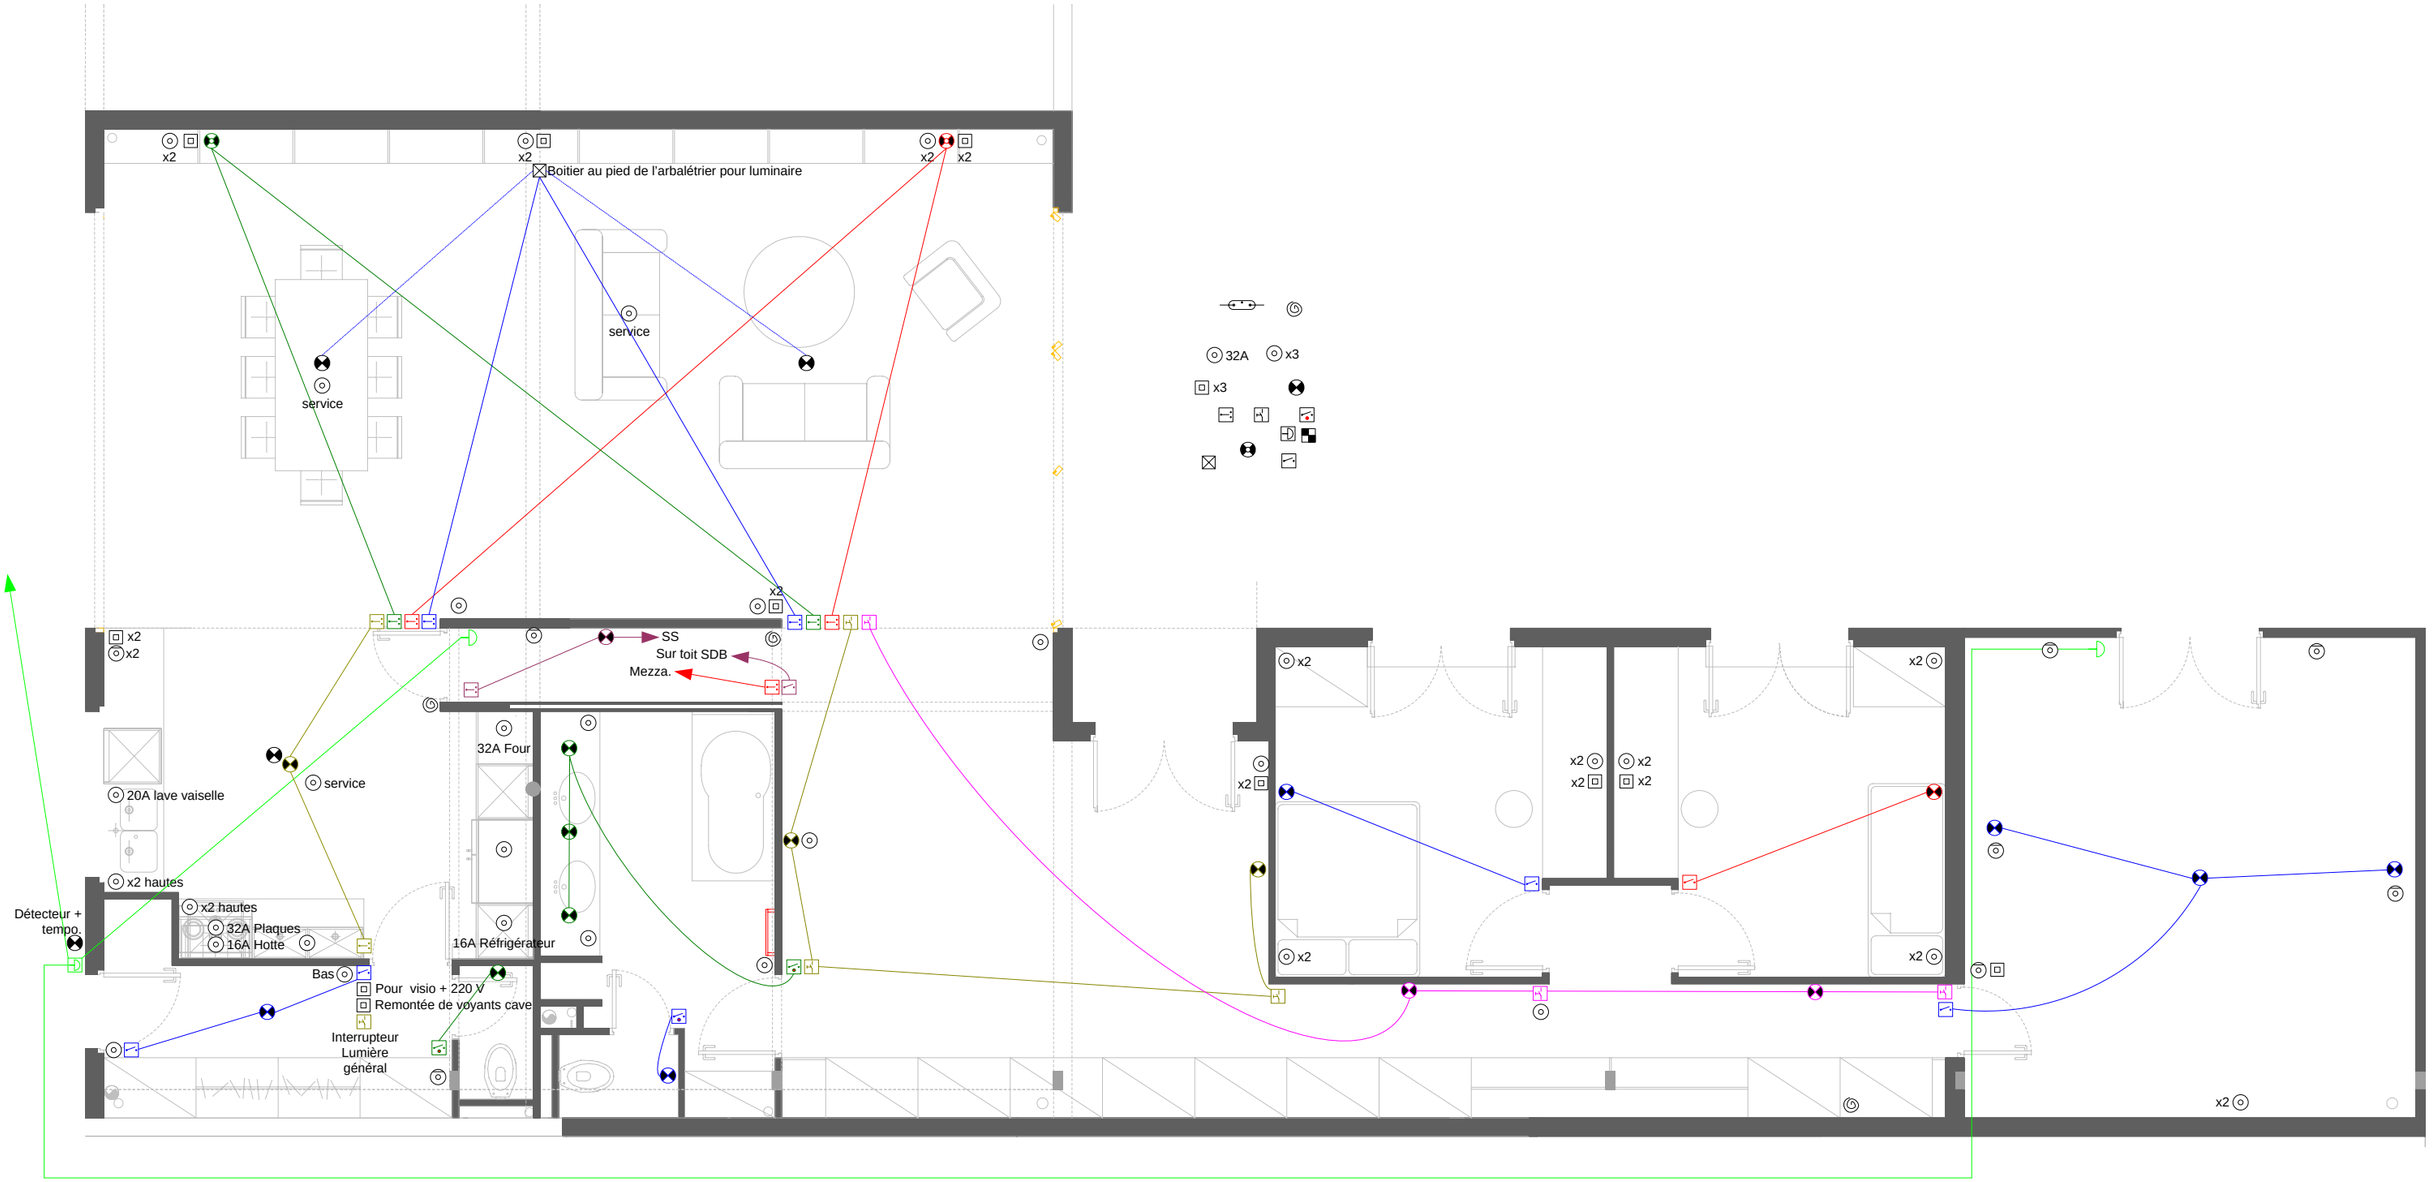
x2
x2
x2
x2
Boitier au pied de l'arbalétrier pour luminaire
service
service
32A
x3
x3
x2
x2
SS
Sur toit SDB
Mezza.
32A Four
service
20A lave vaiselle
x2 hautes
x2 hautes
32A Plaques
16A Hotte
Détecteur + tempo.
Bas
Pour visio + 220 V
Remontée de voyants cave
Interrupteur Lumière général
16A Réfrigérateur
x2
x2
x2
x2
x2
x2
x2
x2
x2
x2
x2