
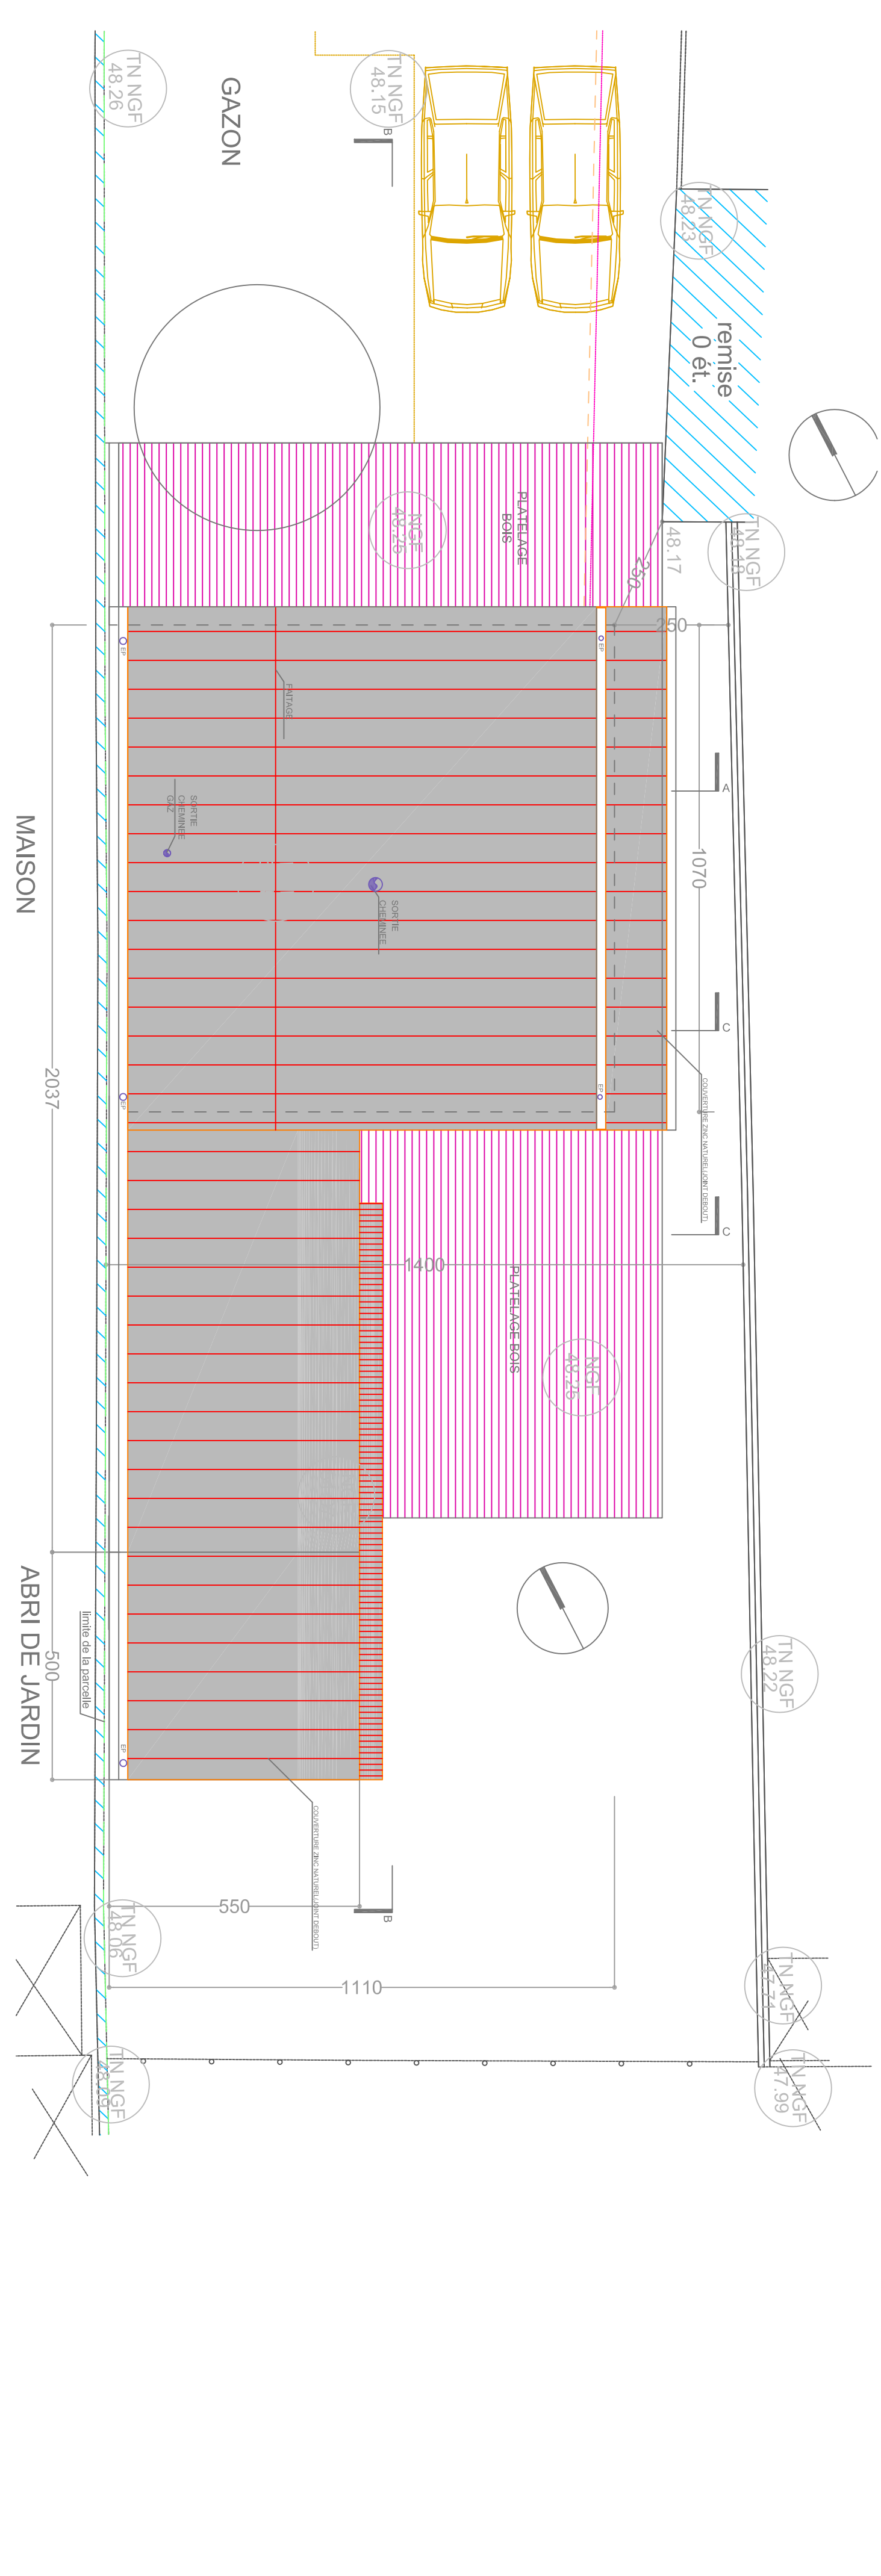
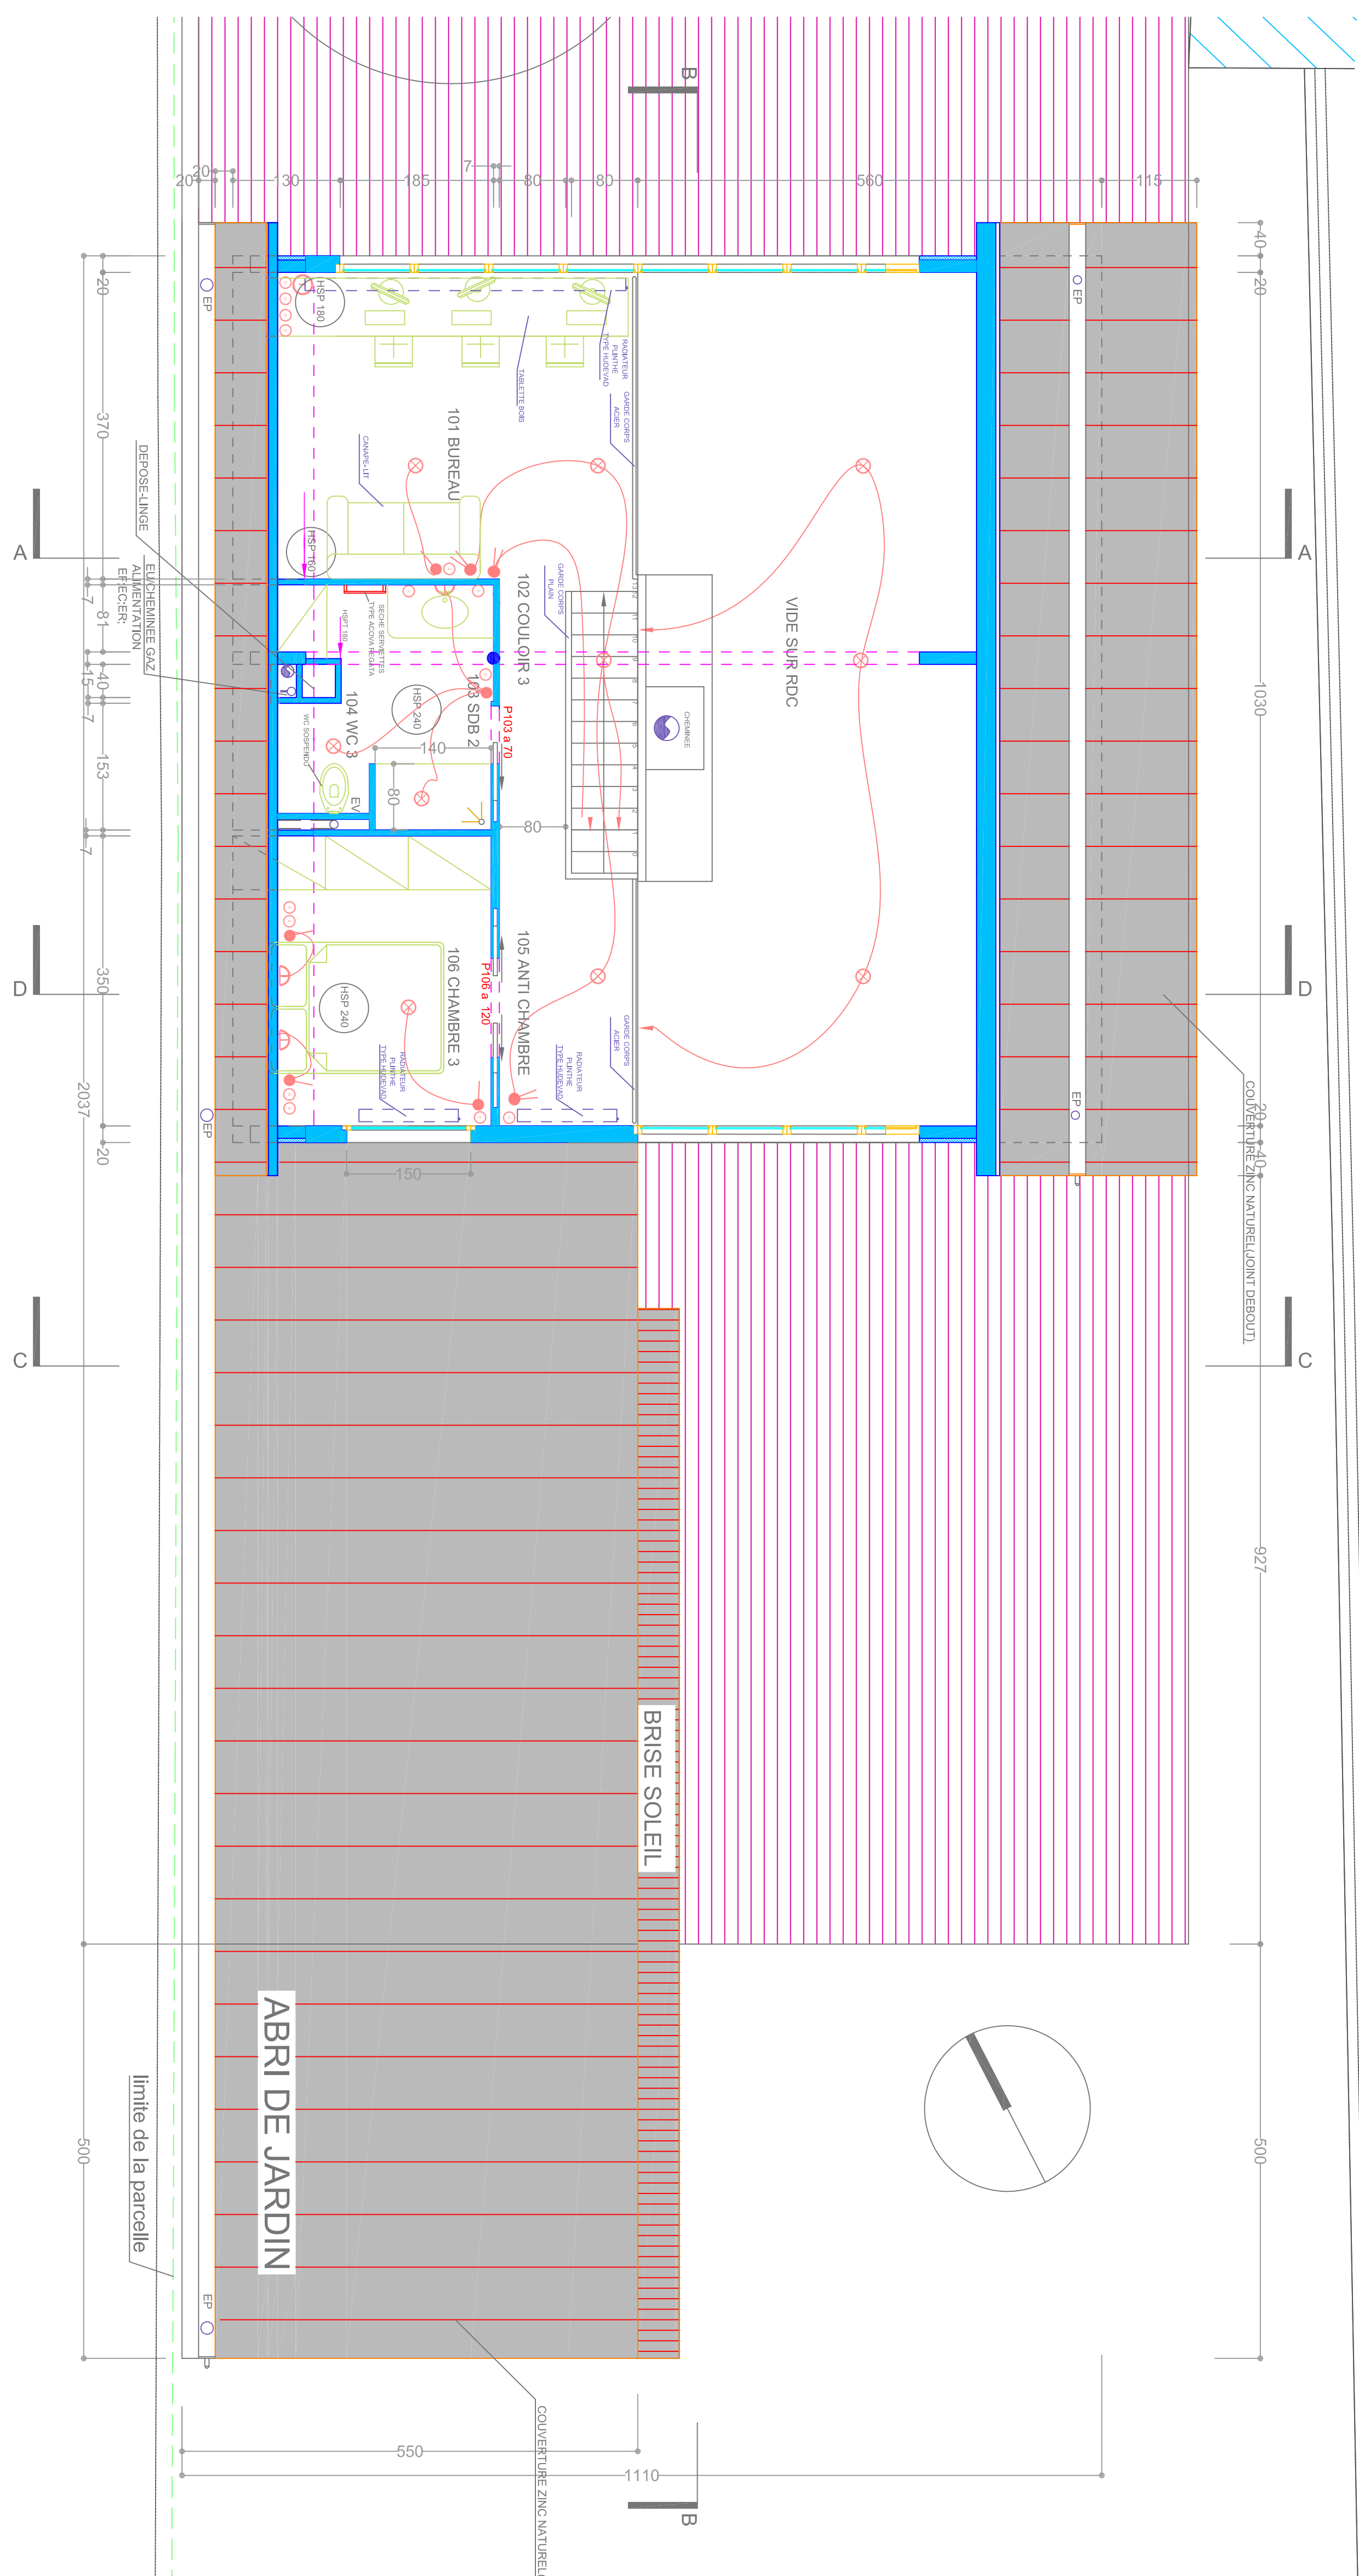


LEGENDE

- SYMBLES ELECTRIQUES
- pré-interrupteur, gaine espèce de eniz Anouit
- PLAFONNIER FLUO
- POINT LUMINEU CENTRAL SOUSPENDU
- INTERRUPTEUR
- VA ET VENT
- TABLEAU ELECTRIQUE
- PRISE ELECTRIQUE 32 A
- PRISE ELECTRIQUE 20 A
- PRISE ELECTRIQUE
- DISJONCTEUR
- SPOT ENCASTRE 2x1W

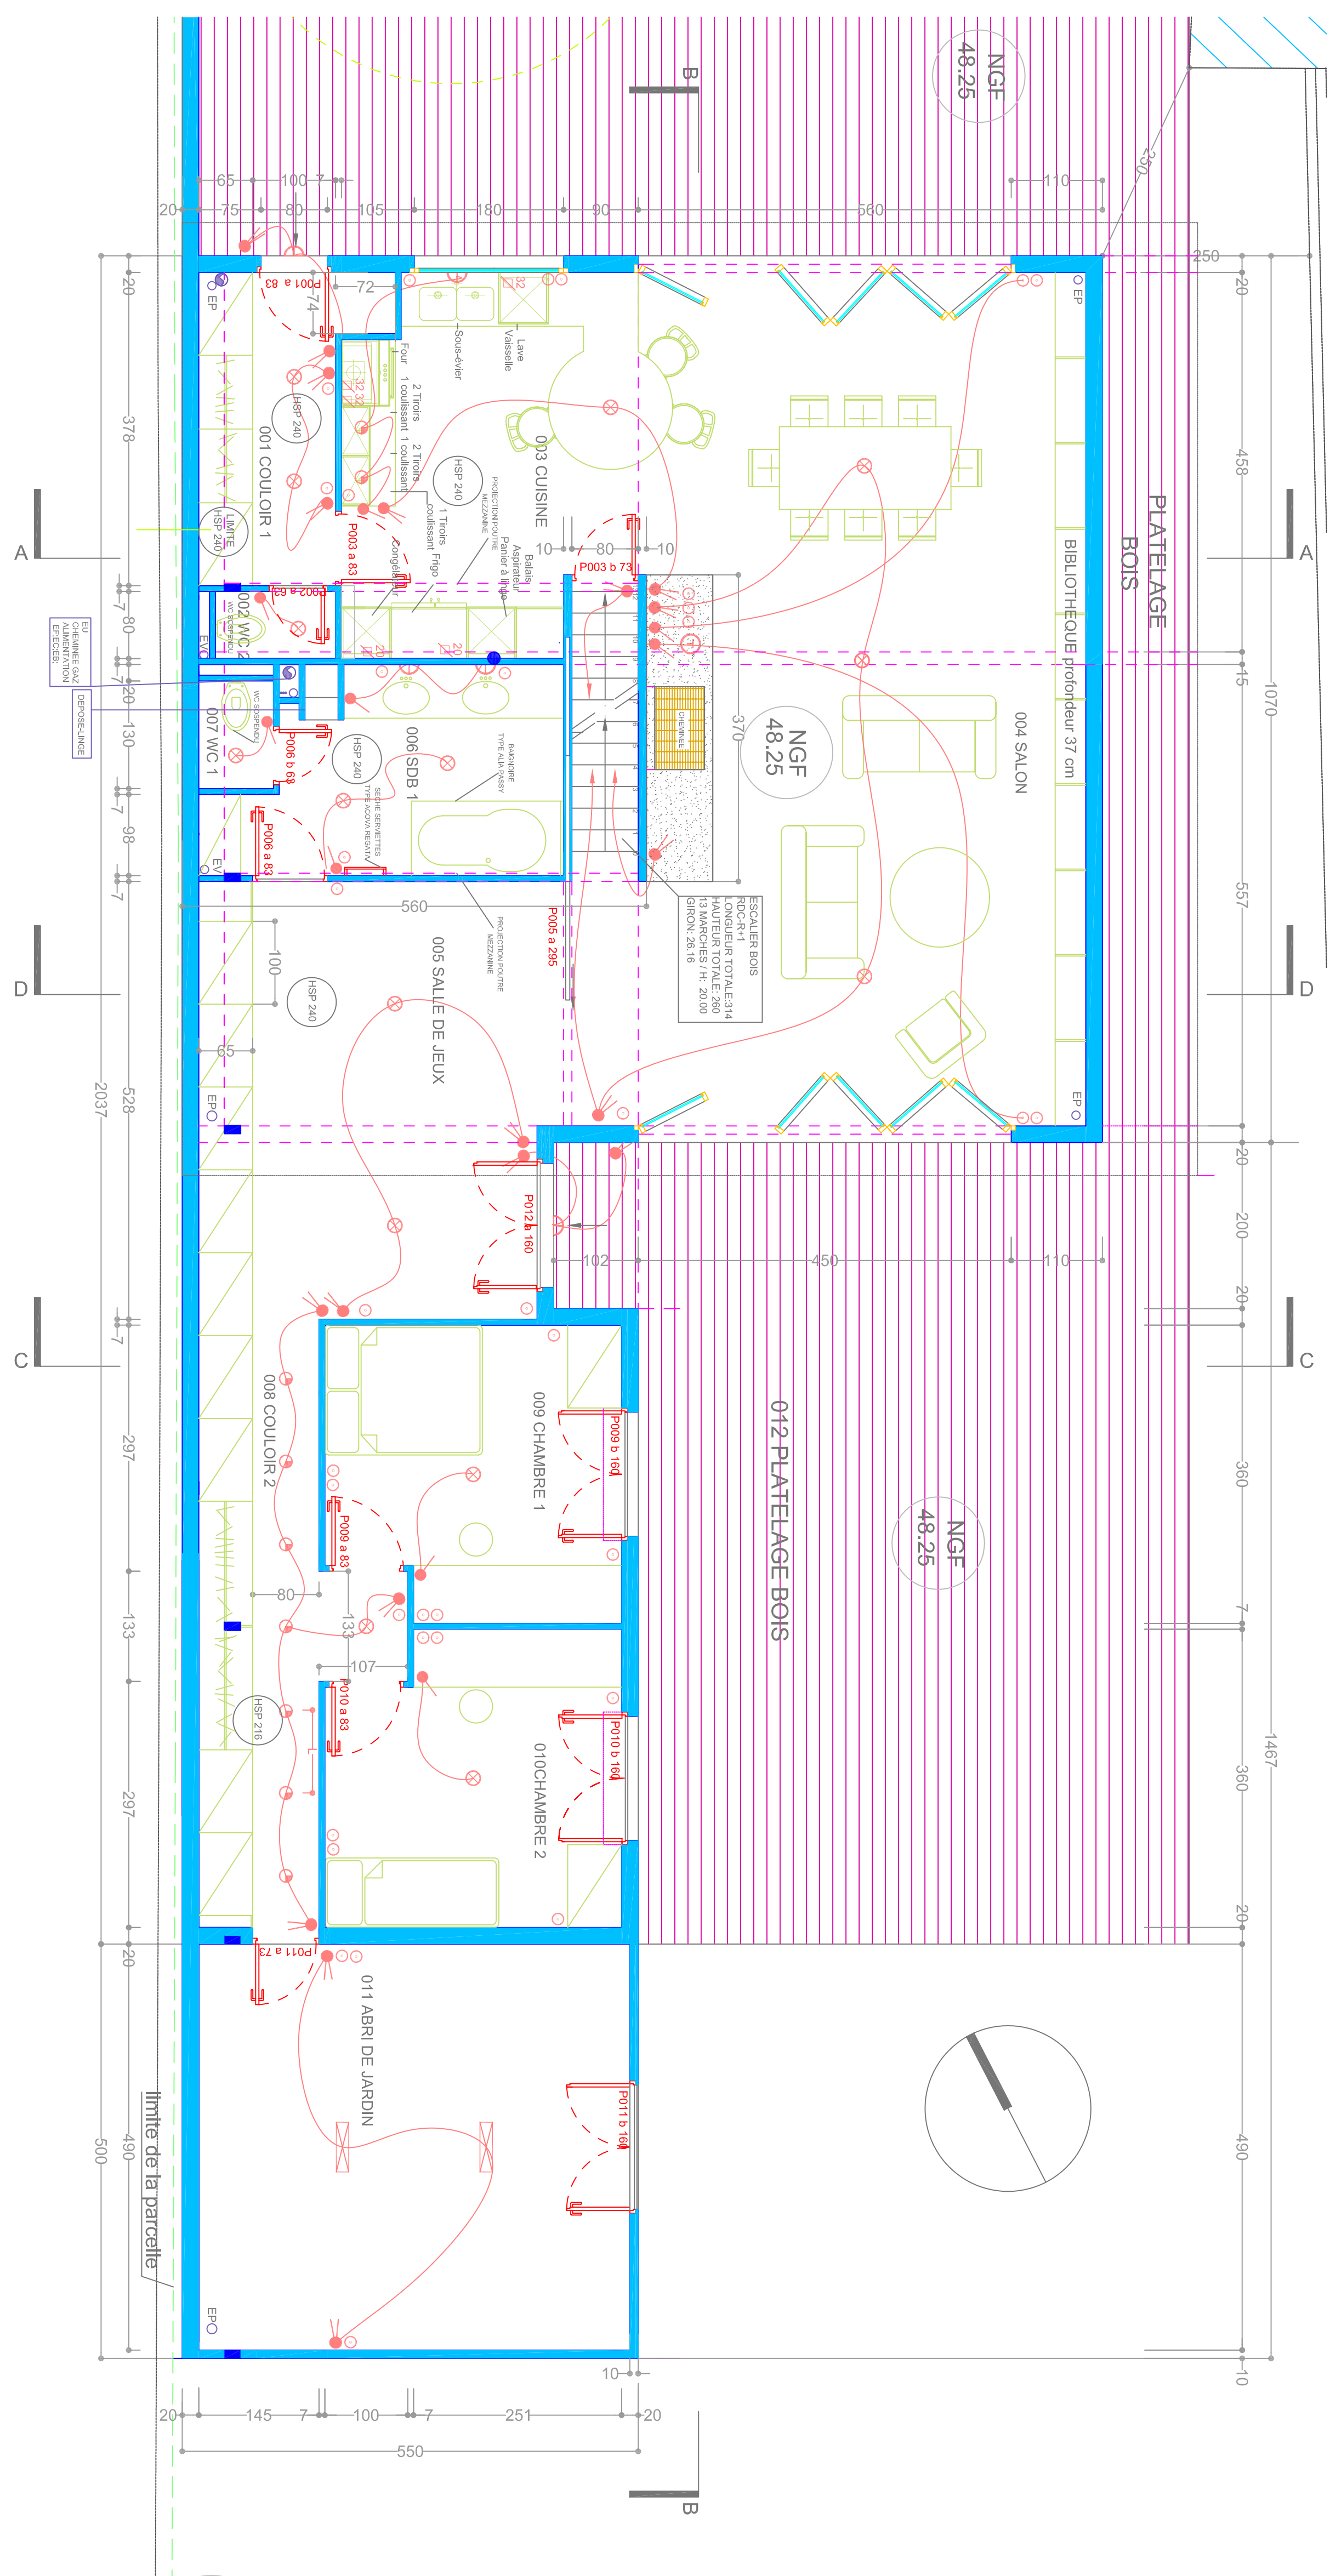